


Схема расположения границ публичного сервитута

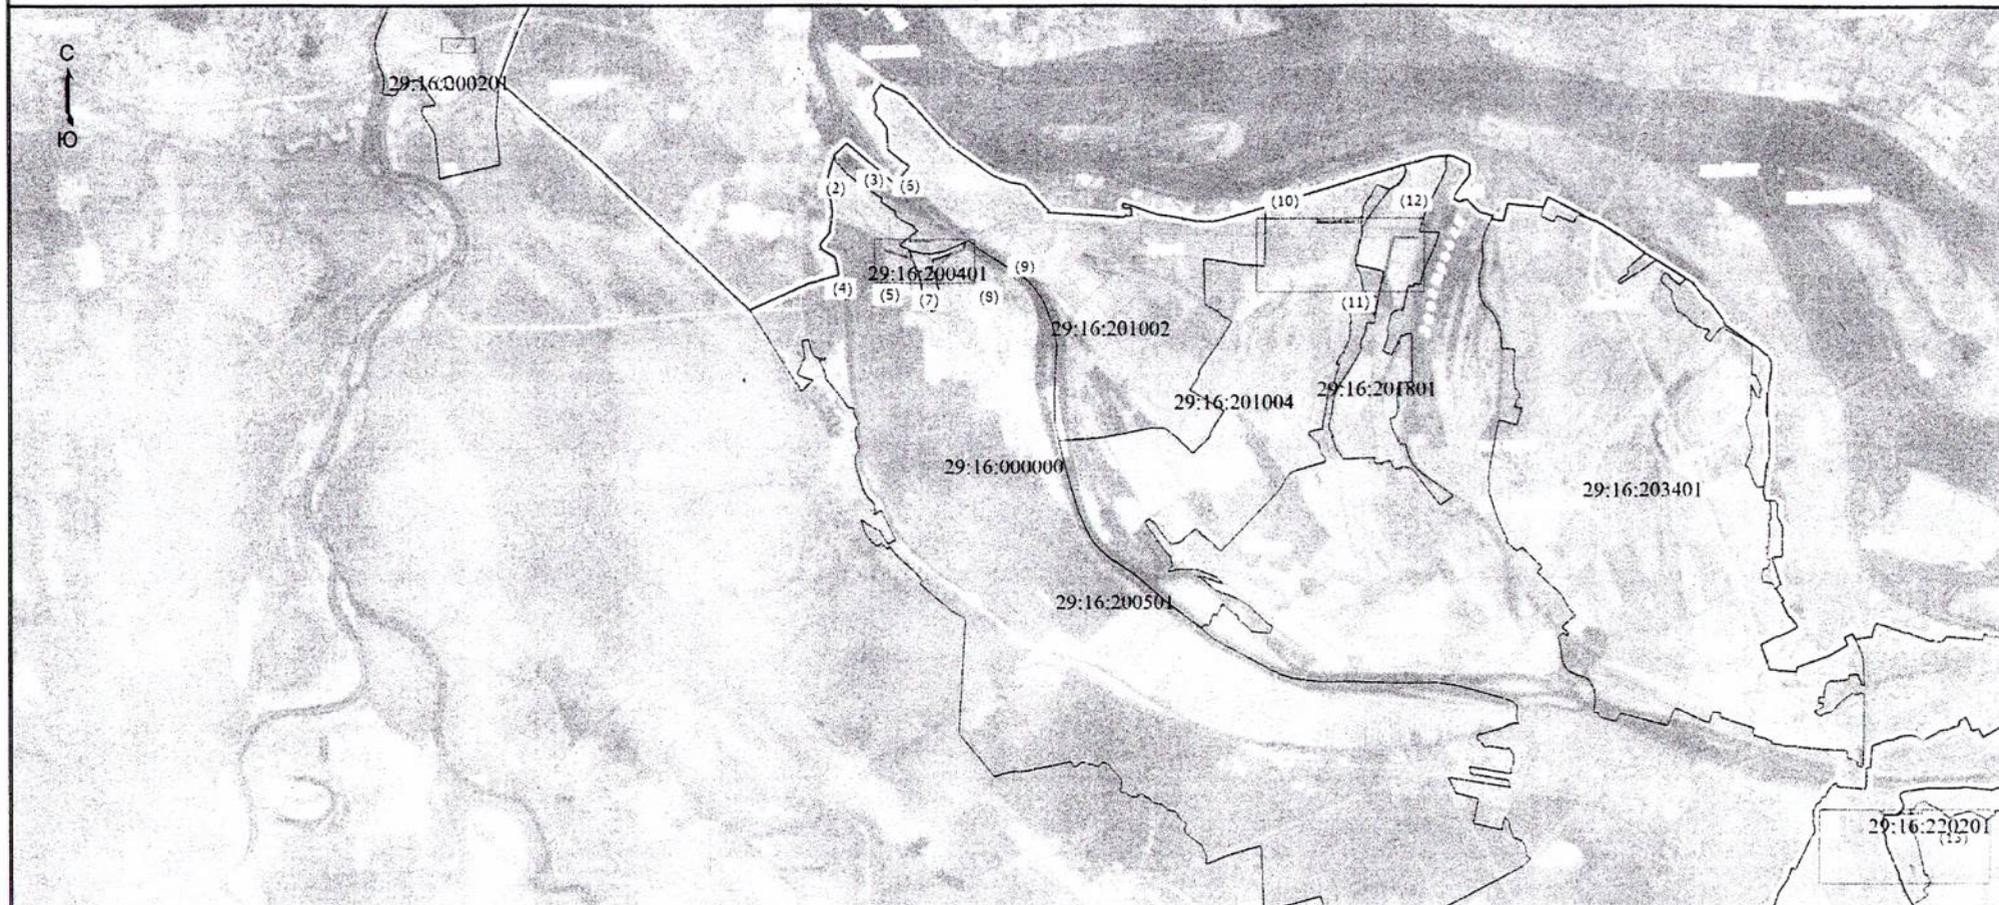

Масштаб 1:60000


Условные обозначения

- Существующая часть границы, указанная в ЕГРН сведения о которой достаточны для определения ее местоположения
- Проектные границы публичного сервитута
- Характерная точка границы, сведения о которой позволяют однозначно определить ее положение на местности
- 1 Обозначение новой характерной точки
- Проектное местоположение газопровода
- Граница кадастрового квартала
- 29:16:201002 - Номер кадастрового квартала



Пользовательское графическое построение

Высшей лист 1

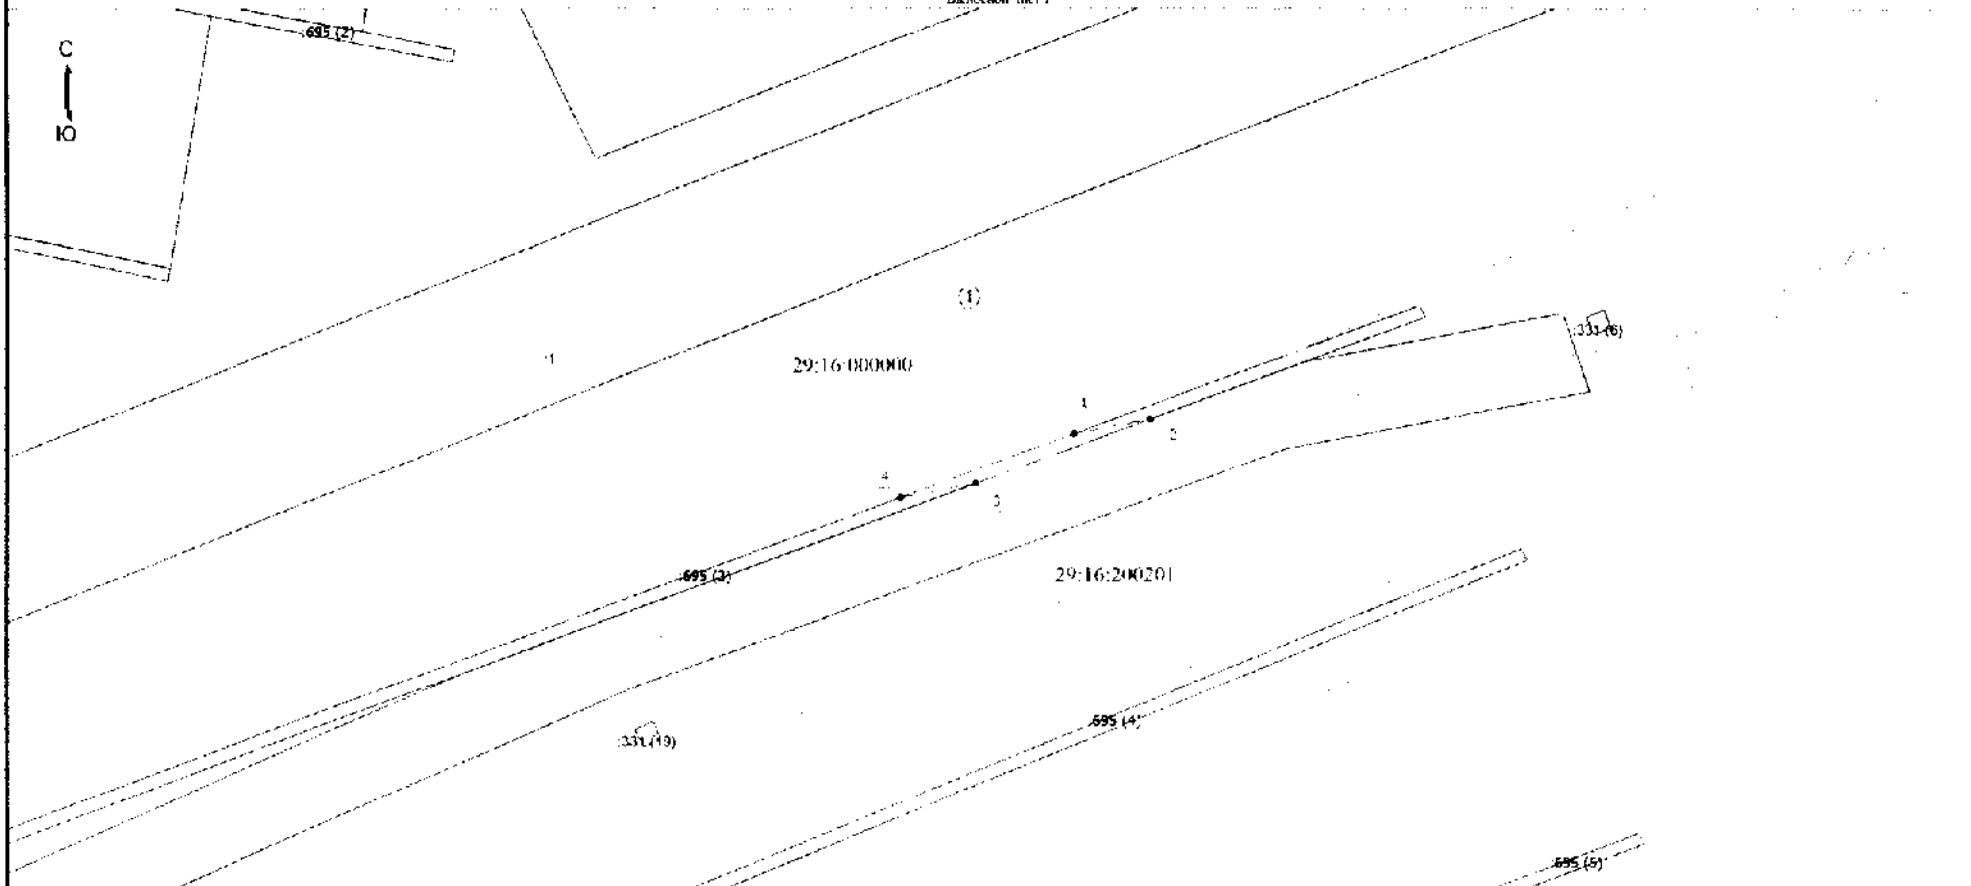

Масштаб 1:1000


Условные обозначения

- Условные обозначения границ, расположенные в ГИС-сведениях о которых не известны при определении ее местоположения
- Прокладные границы публичного сервитута
- Характерная точка границы, сведения о которой позволяют однозначно определить ее положение на местности
- 1 - Обозначение новой характерной точки
- :176 - Кадастровый номер земельного участка
- Прокладные местоположения газопровода
- Граница зоны обслуживания жилищной
- Граница кадастрового квартала
- 29:22:000000 - Номер кадастрового квартала

Пользовательское графическое построение

Выявленной нет!

29.16.201002

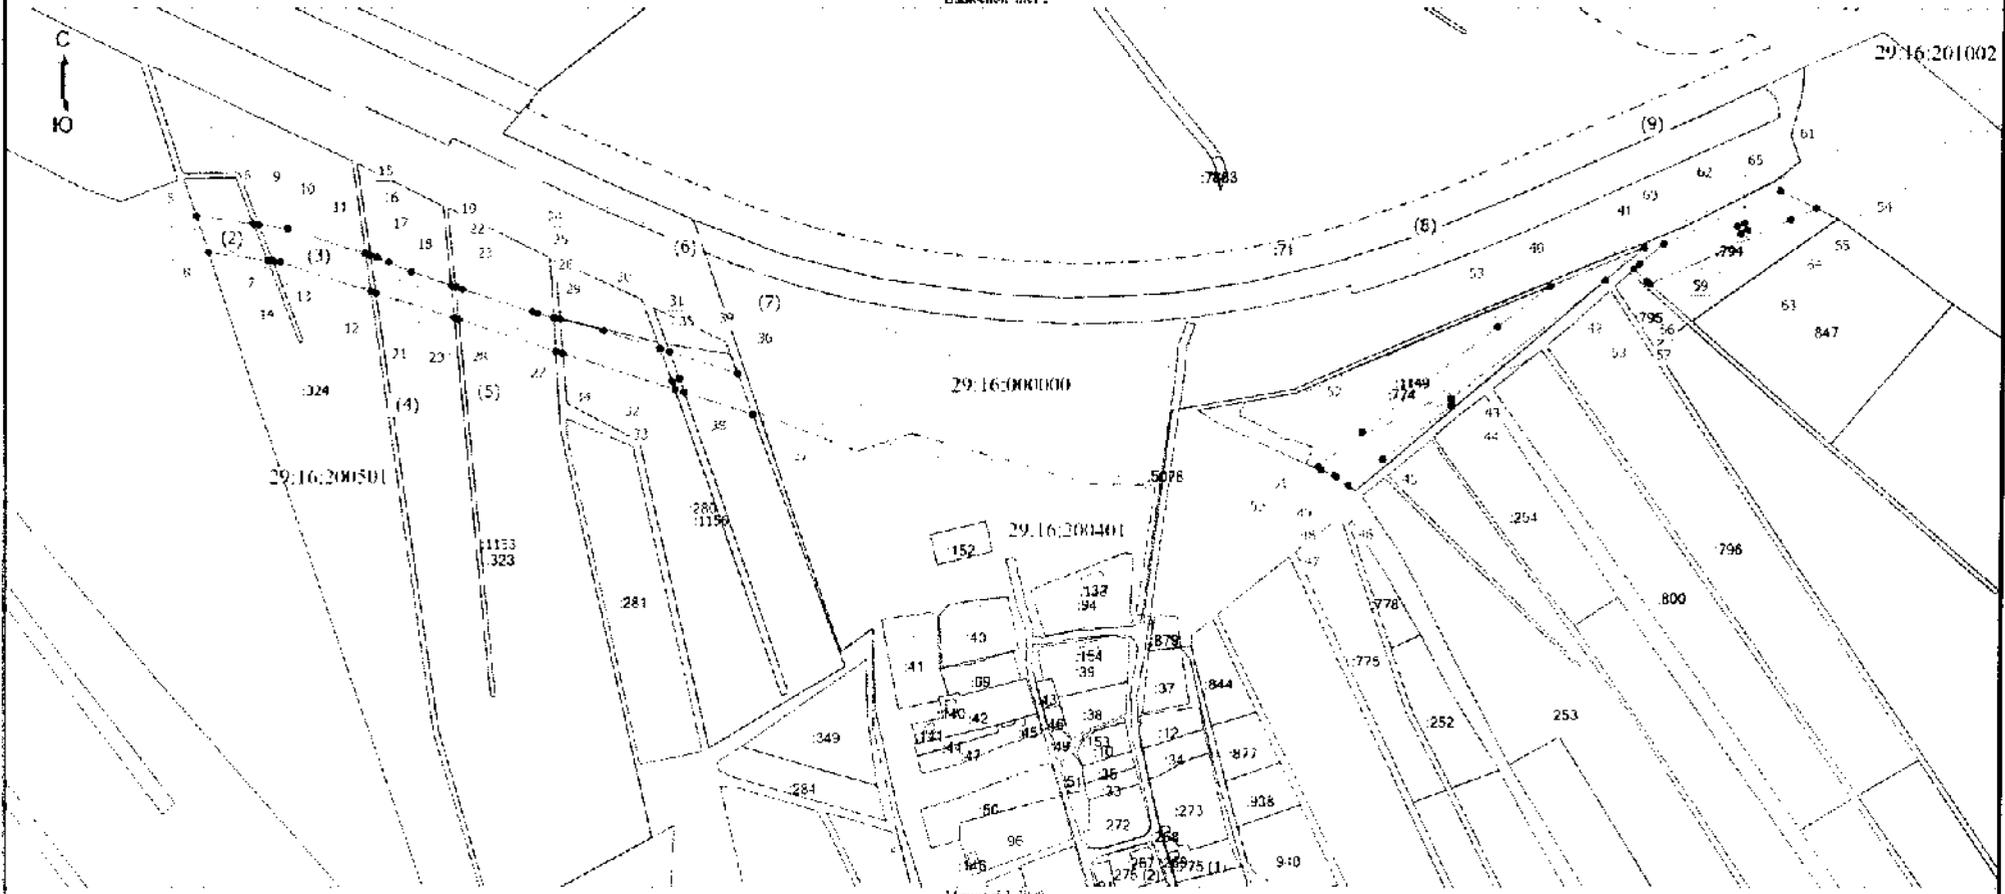


Условные обозначения:

- Существующие части границ, имеющиеся в БЭРН системы, в которой ведется работа для определения ее местоположения
- Проектные границы суб-пункта и сервитута
- - Характерная точка границы, сведения о которой позволяют однозначно определить ее положение на местности
- - Обозначение точки характерной точки
- 1176 - Кадастровый номер земельного участка
- Проектное местоположение газопровода
- Граница зоны обслуживания компании
- Граница кадастрового квартала
- Граница населенного пункта
- 29.22.000000 - Номер кадастрового квартала

Пользовательское графическое построение

Выносовой лист 3

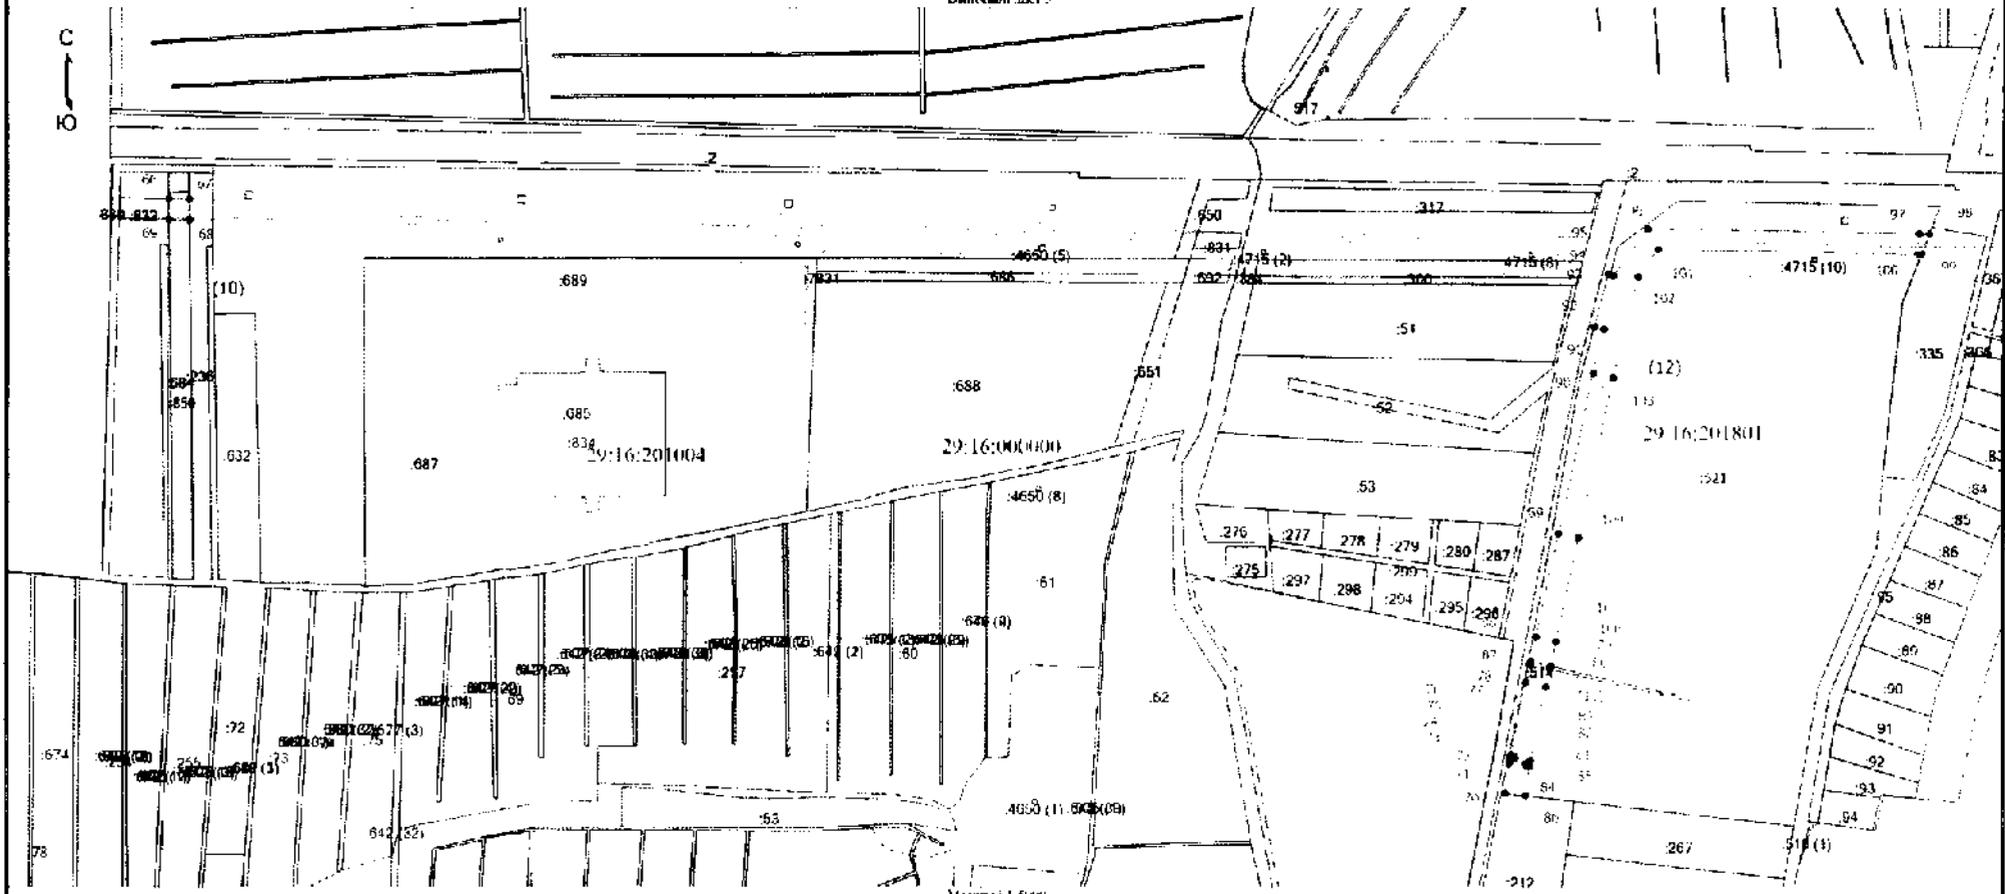

Масштаб 1:500

Условные обозначения

- Сплошная линия: границы, имеющиеся в ЕПРН системы и которой достаточно для определения ее местоположения
- Прерывистая линия: границы по общему справочнику
- Точка: Характерная точка границы, сведения о которой позволяют самостоятельно определить ее положение на местности
- Квадратик: Обозначение точки характерной точки
- Цифра: Квадратный номер листа плана участка
- Штриховая линия: Границы смежных земельных участков
- Пунктирная линия: Границы земельных участков
- Штрихпунктирная линия: Границы кадастровых кварталов
- Штриховая линия: Границы населенного пункта
- Цифра: Номер кадастрового квартала

29:16:001004

