

Схема расположения границ публичного сервитута "ВЛ-10кВ ф.36-06"  
Архангельская область, Приморский район

Утверждена

(наименование документа об утверждении, включая

наименования органов государственной власти или

органов местного самоуправления, принявших

решение об утверждении схемы или подписавших  
соглашение о перераспределении земельных участков)

от


№

Кадастровые номера земельных участков, в отношении которых испрашивается публичный сервитут: 29:16:000000:331; 29:16:000000:5145; 29:16:191601:14; 29:16:191601:26; 29:16:191601:35; 29:16:191601:42; 29:16:191601:61; 29:16:191601:63; 29:16:191601:67; 29:16:191601:69; 29:16:191601:70; 29:16:191601:77; 29:16:191601:79; 29:16:000000:16 (входящие в ЕЗП 29:16:192001:1, 29:16:192401:1, 29:16:192702:3, 29:16:200201:1); 29:16:200101:98; 29:16:200101:224; 29:16:200101:412; 29:16:200101:430; 29:16:200101:444; 29:16:200101:449; 29:16:200101:712; 29:16:200201:36; 29:16:200201:37; 29:16:200201:106; 29:16:200201:107; 29:16:200201:108; 29:16:200201:109; 29:16:200201:110; 29:16:200201:114; 29:16:200201:116; 29:16:200201:216; 29:16:200201:278; 29:16:200201:279; 29:16:200201:280; 29:16:200201:281; 29:16:200201:576; 29:16:200201:694; 29:16:200201:695; 29:16:200201:87; 29:16:200201:92; 29:16:200201:93; 29:16:200201:98; 29:16:200201:99; 29:16:200201:104; 29:16:200201:105; 29:16:200201:111; 29:16:200201:112; 29:16:200201:113; 29:16:200201:117; 29:16:200201:232; 29:16:200201:242; 29:16:200201:243; 29:16:200201:244; 29:16:200201:246; 29:16:200201:247; 29:16:200201:261; 29:16:200201:284; 29:16:200201:285; 29:16:200201:287; 29:16:200201:288; 29:16:200201:289; 29:16:200201:290; 29:16:200201:291; 29:16:200201:292; 29:16:200201:293; 29:16:200201:303; 29:16:200201:336; 29:16:200201:339; 29:16:200201:355; 29:16:200201:356; 29:16:200201:357; 29:16:200201:358; 29:16:200201:359; 29:16:200201:360; 29:16:200201:361; 29:16:200201:379; 29:16:200201:380; 29:16:000000:4785; 29:16:000000:7868; 29:16:192001:13; 29:16:192101:568; 29:16:192101:675; 29:16:192101:715; 29:16:192101:964; 29:16:192601:345; 29:16:192701:85; 29:16:192701:111; 29:16:192701:115; 29:16:192701:116; 29:16:192701:152; 29:16:192701:153; 29:16:192701:154; 29:16:192701:155; 29:16:192701:156; 29:16:192701:157; 29:16:192701:158; 29:16:192701:159; 29:16:192701:216; 29:16:192701:160; 29:16:192701:189; 29:16:192701:230; 29:16:192701:232; 29:16:192701:234; 29:16:192701:392; 29:16:192701:528; 29:16:192802:28; 29:16:192802:155; 29:16:200201:231; 29:16:200201:264; 29:16:200201:286; 29:16:200201:304; 29:16:200201:305; 29:16:200201:691; 29:16:200201:693; 29:16:200201:716; 29:16:200201:747; 29:16:200201:748; 29:16:192701:34; 29:16:192701:36; 29:16:192701:37; 29:16:192701:38; 29:16:192701:94; 29:16:192701:167; 29:16:192701:208; 29:16:192701:226; 29:16:192701:227; 29:16:192701:657; 29:16:192901:18; 29:16:192901:351; 29:16:192901:352; 29:16:192901:70; 29:16:192901:72; 29:16:192901:106; 29:16:192901:107; 29:16:192901:110; 29:16:192901:111; 29:16:192901:112; 29:16:192901:151; 29:16:192901:175; 29:16:192901:176; 29:16:192901:179; 29:16:192901:185; 29:16:192901:200; 29:16:192901:203; 29:16:192901:344, земли кадастровых кварталов: 29:16:190601; 29:16:191601; 29:16:192001; 29:16:192101; 29:16:192401; 29:16:192601; 29:16:192701; 29:16:192702; 29:16:192802; 29:16:192902; 29:16:200101; 29:16:200201.

Площадь испрашиваемого публичного сервитута 379369 кв.м.

Каталог координат: Приложение 1 на 3 листах

Схема расположения листов

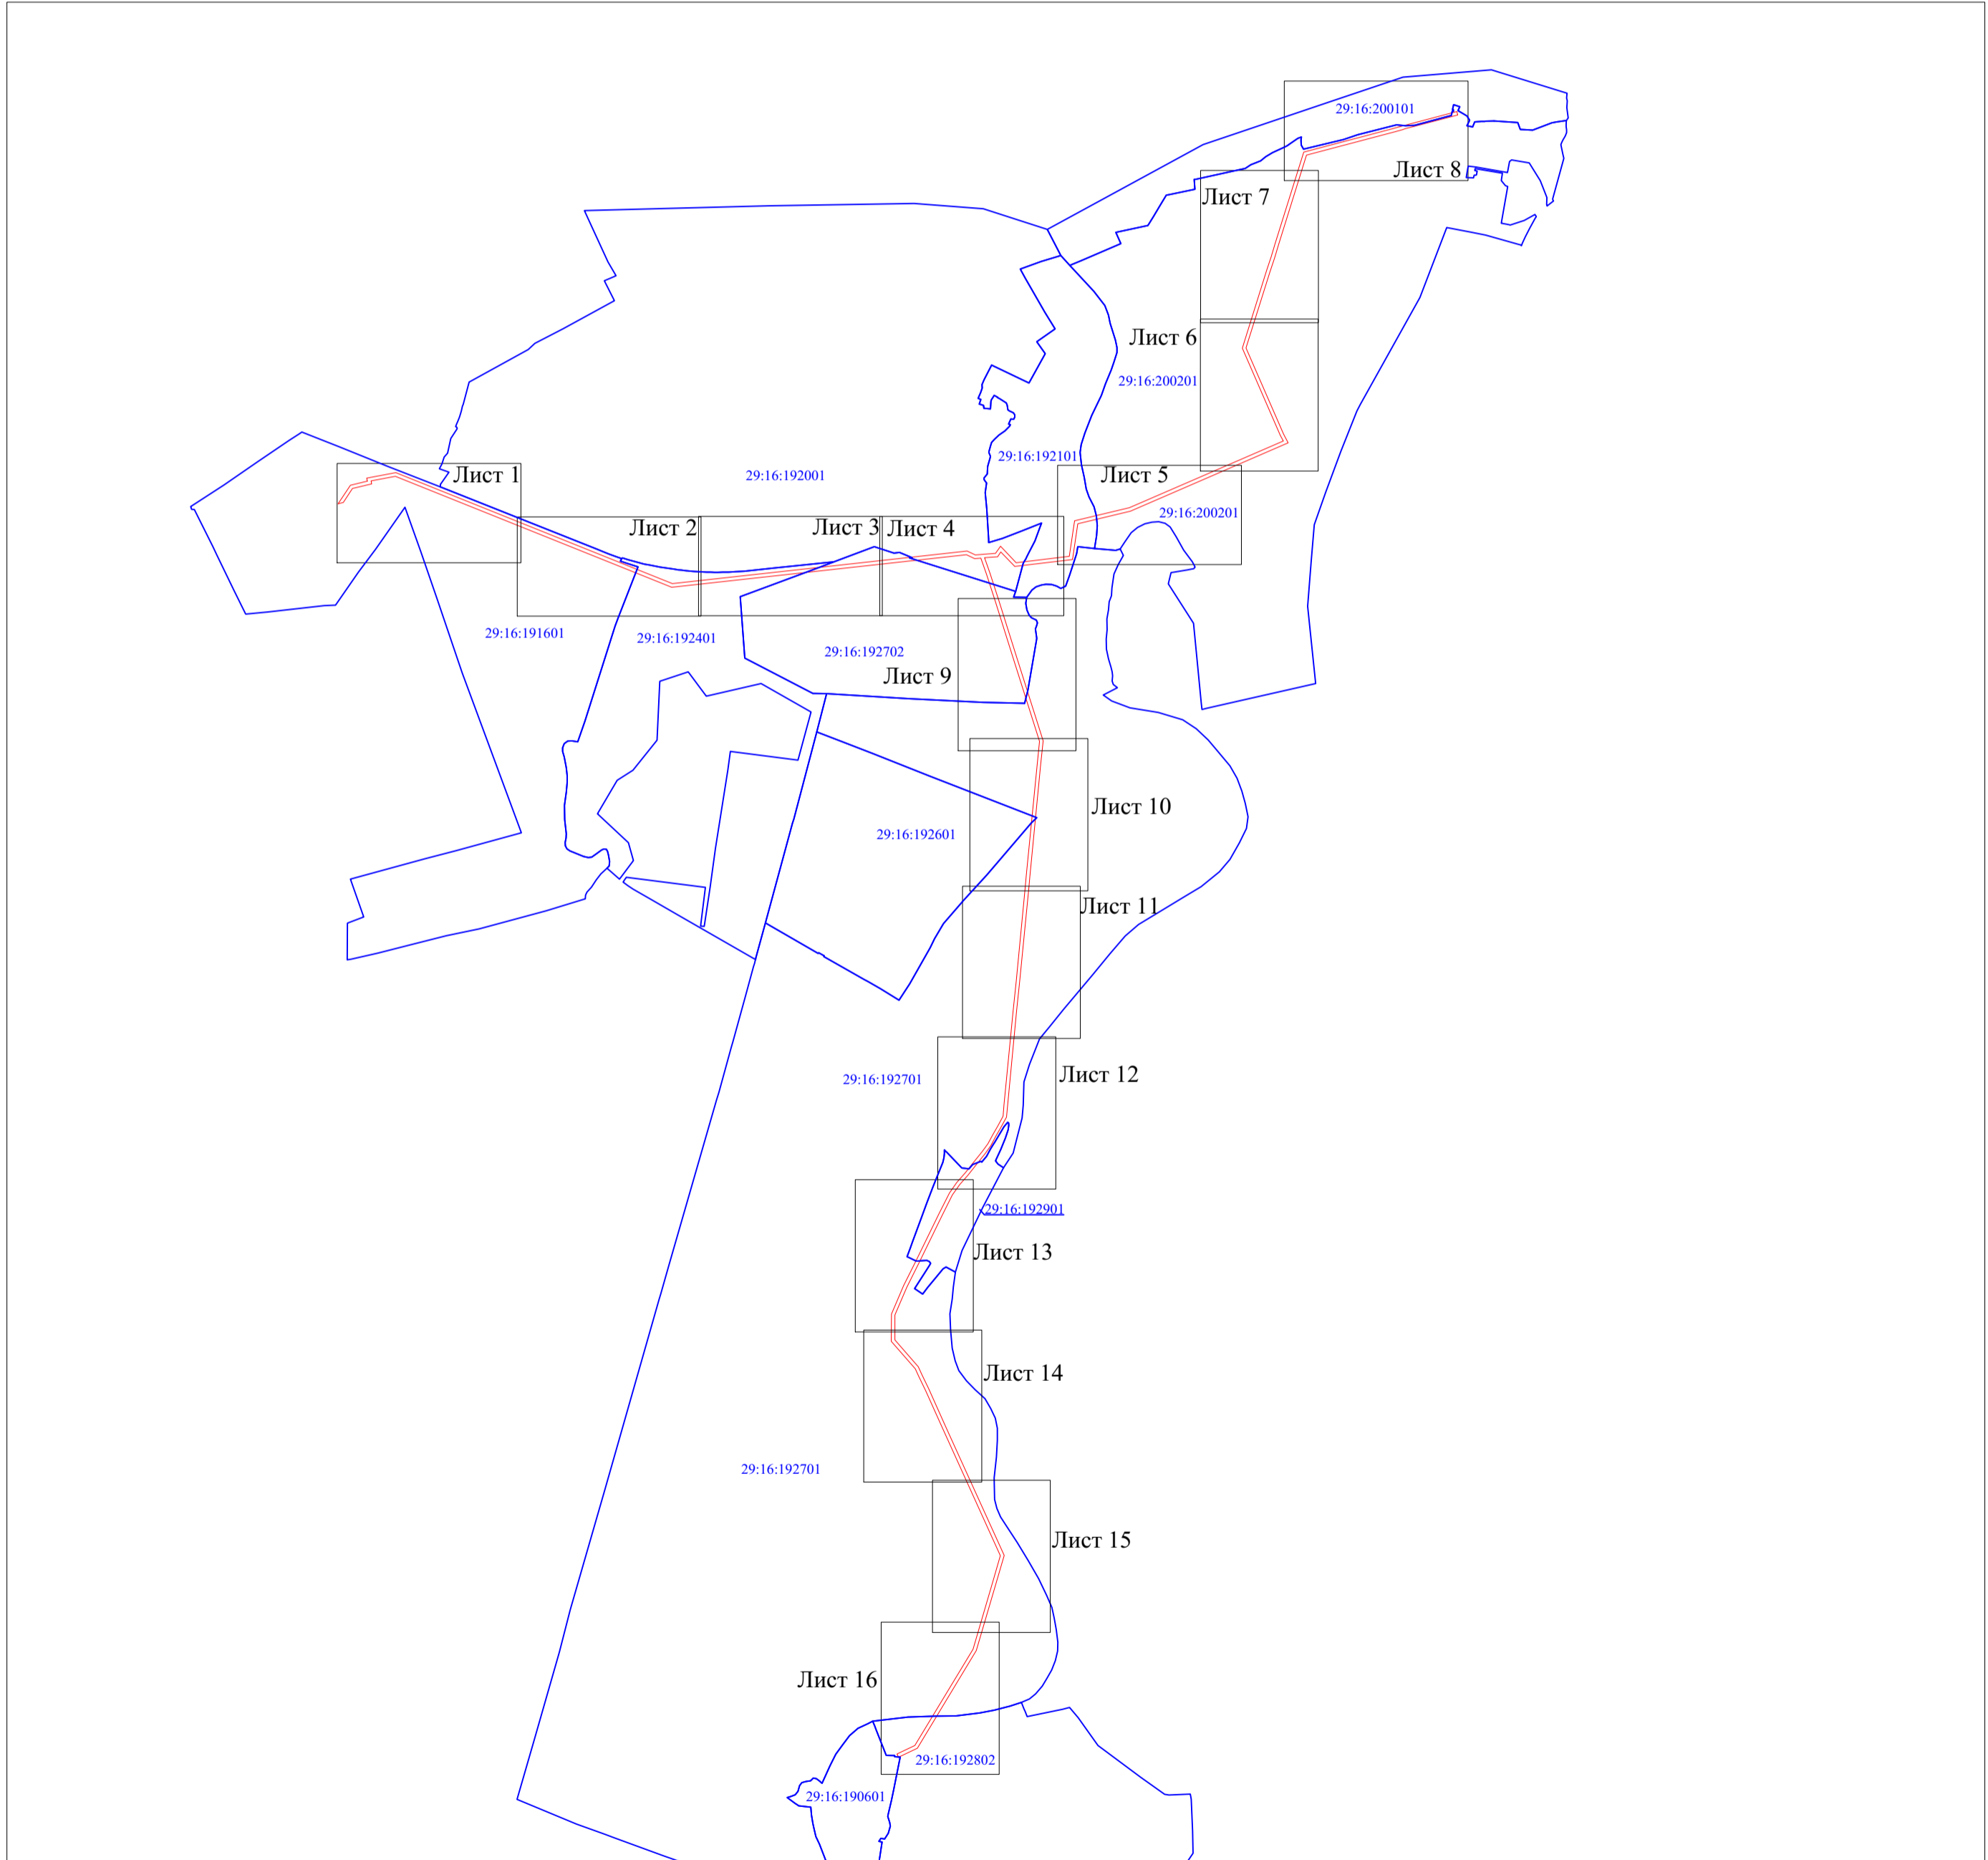

Масштаб 1:30 000

Условные обозначения:

— проектные границы публичного сервитута;

29:16:192701 - номер и граница кадастрового квартала.



6 октября 2021 г.

Схема расположения границ публичного сервитута "ВЛ-10кВ ф.36-06"  
Архангельская область, Приморский район

Лист 1



Масштаб 1:2000

Условные обозначения:

- - проектные границы публичного сервитута;
- :119 - границы и кадастровый номер земельного участка, сведения о котором содержатся в ЕГРН;
- 29:16:191601 - номер и граница кадастрового квартала;
- 1 - обозначение и номер характерной точки проектных границ публичного сервитута;
- - обозначение объекта электросетевого хозяйства.



6 октября 2021 г.


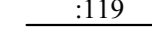

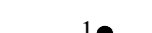

Схема расположения границ публичного сервитута "ВЛ-10кВ ф.36-06"  
Архангельская область, Приморский район


Лист 2



Масштаб 1:2000

Условные обозначения:

-  - проектные границы публичного сервитута;
-  - границы и кадастровый номер земельного участка, сведения о котором содержатся в ЕГРН;
-  - номер и граница кадастрового квартала;
-  - обозначение и номер характерной точки проектных границ публичного сервитута;
-  - обозначение объекта электросетевого хозяйства.

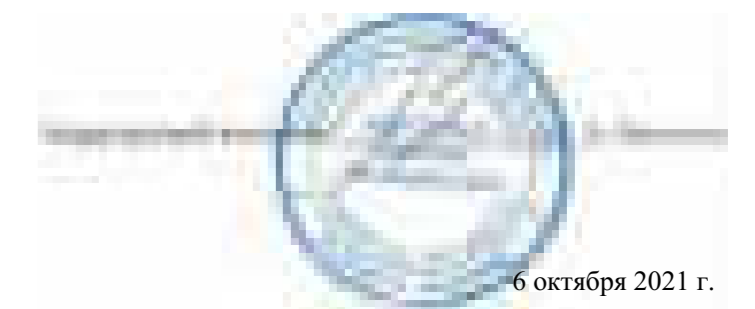


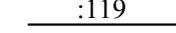
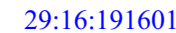


6 октября 2021 г.


Схема расположения границ публичного сервитута "ВЛ-10кВ ф.36-06"  
Архангельская область, Приморский район



Масштаб 1:2000

Условные обозначения:


-  - проектные границы публичного сервитута;
-  - границы и кадастровый номер земельного участка, сведения о котором содержатся в ЕГРН;
-  - номер и граница кадастрового квартала;
-  - обозначение и номер характерной точки проектных границ публичного сервитута;
-  - обозначение объекта электросетевого хозяйства.

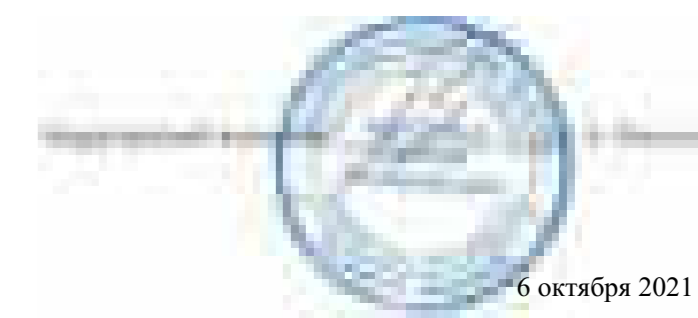

6 октября 2021 г.

Схема расположения границ публичного сервитута "ВЛ-10кВ ф.36-06"  
Архангельская область, Приморский район

Лист 4

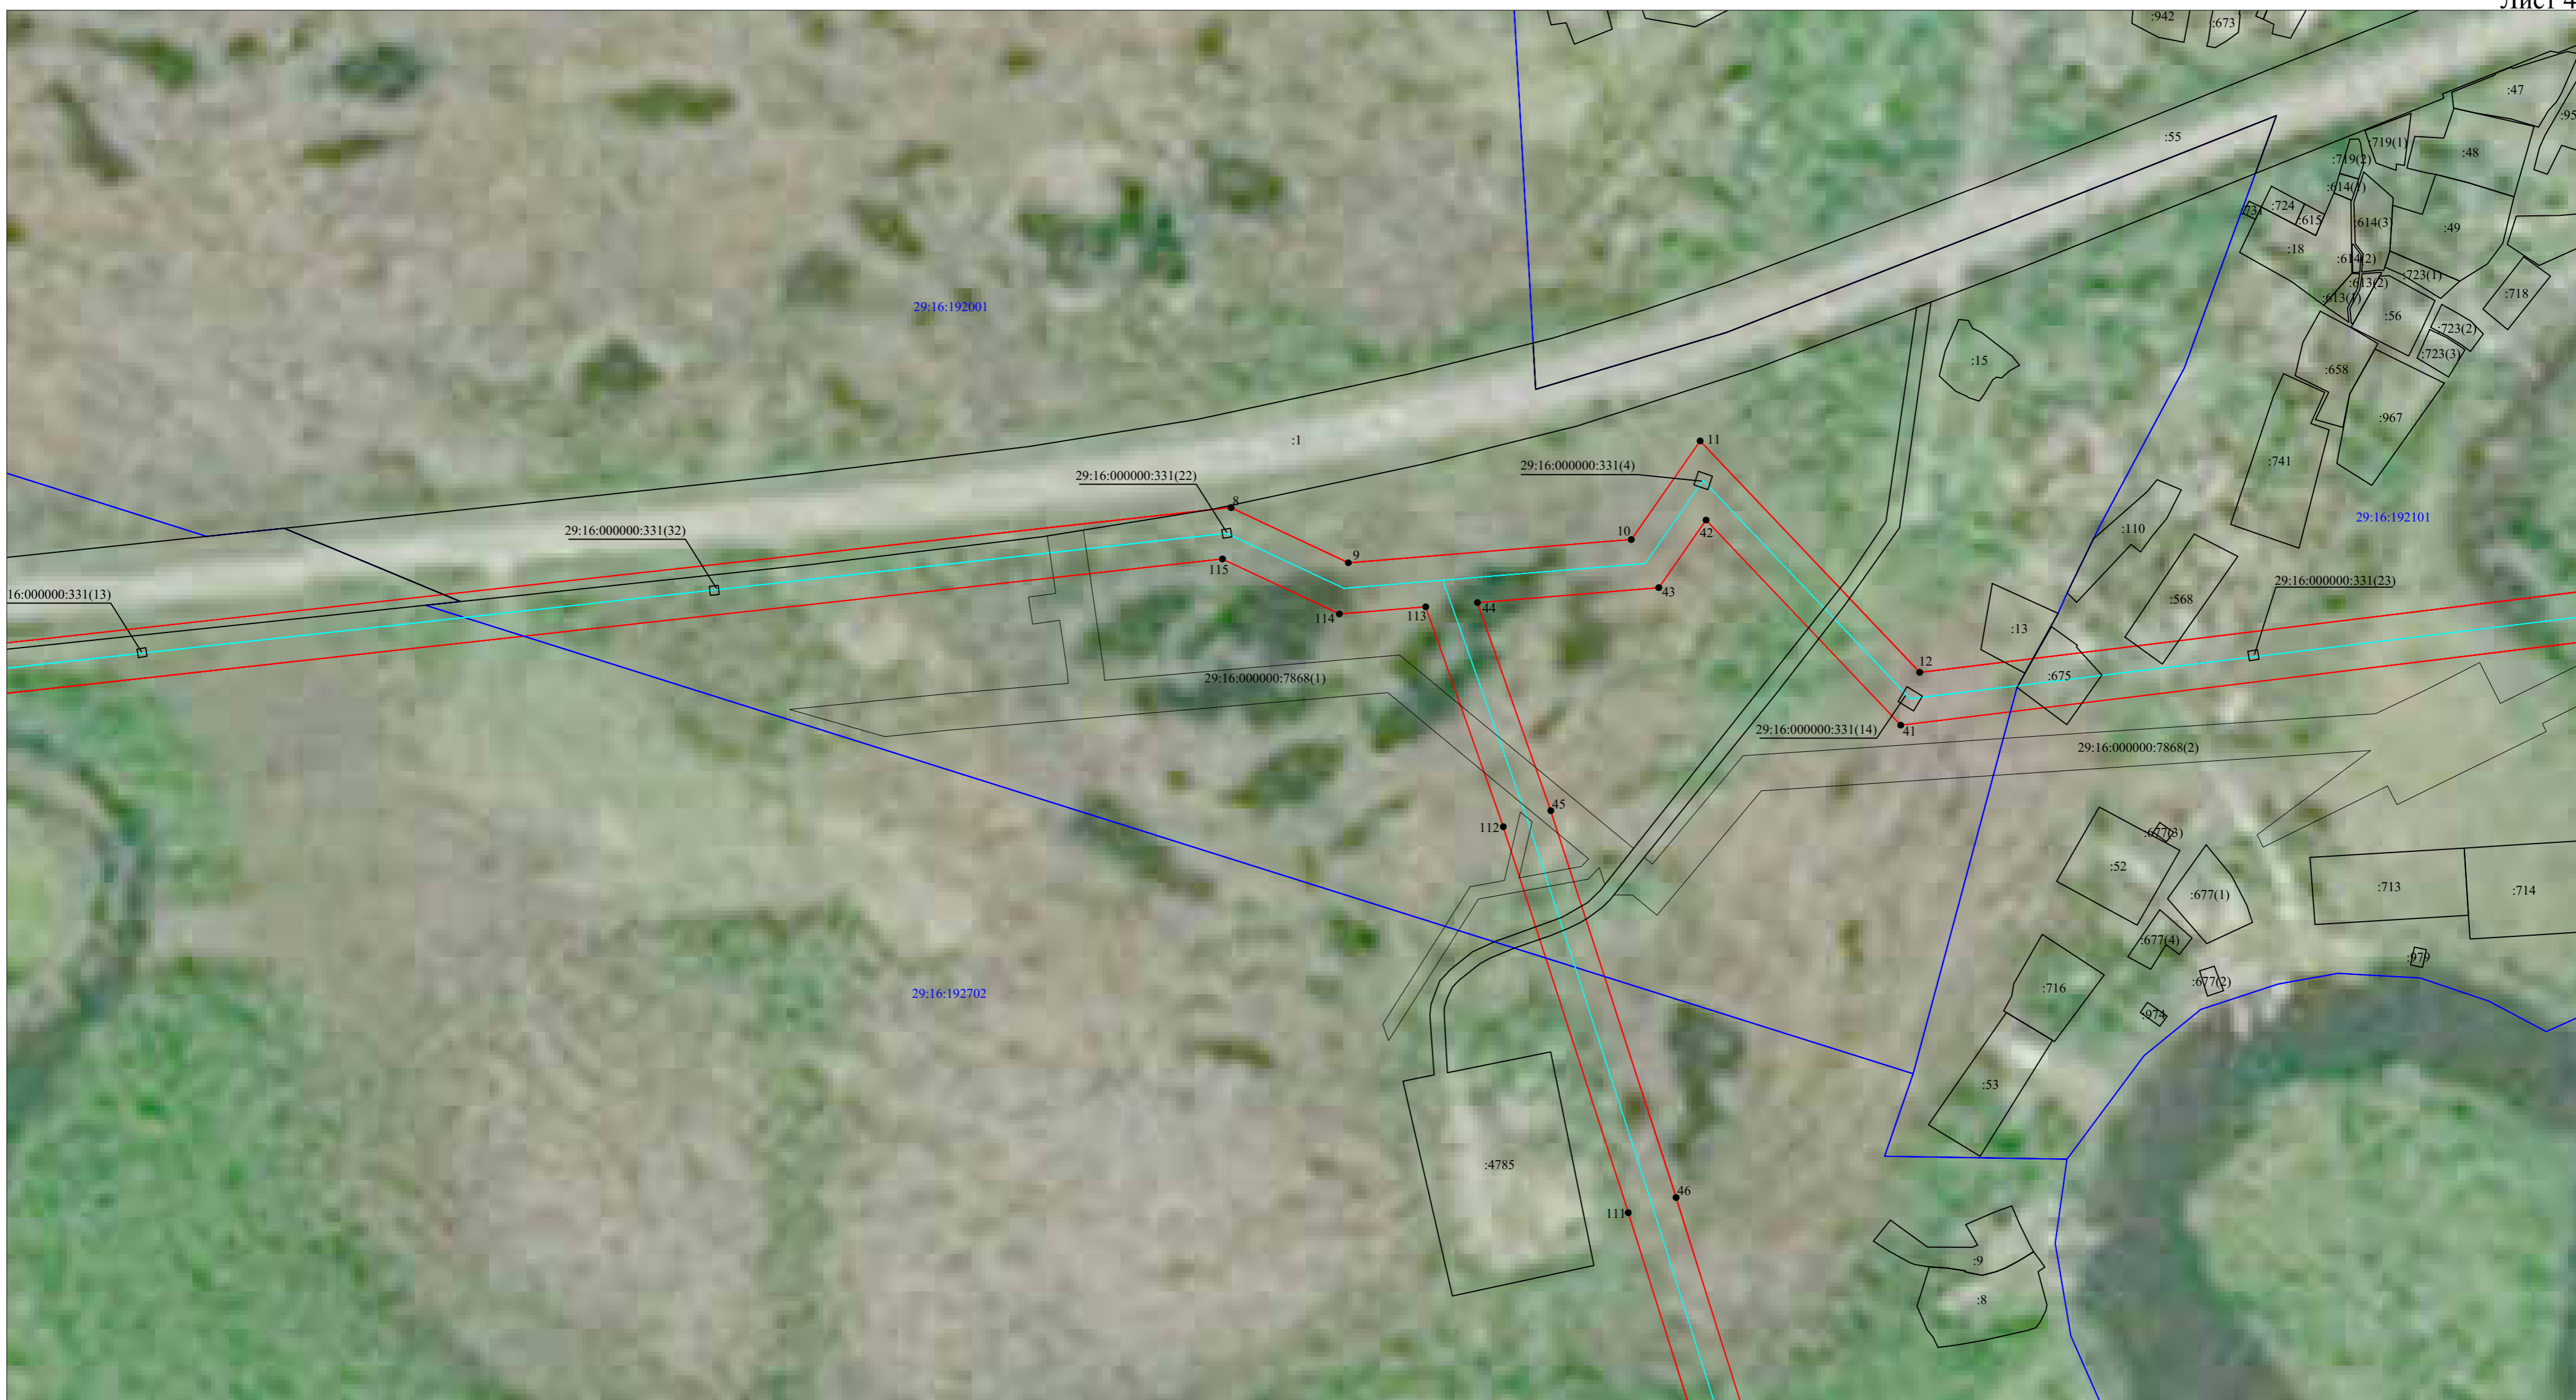

Масштаб 1:2000

Условные обозначения:

- - проектные границы публичного сервитута;
- :119 - границы и кадастровый номер земельного участка, сведения о котором содержатся в ЕГРН;
- 29:16:191601 - номер и граница кадастрового квартала;
- 1 - обозначение и номер характерной точки проектных границ публичного сервитута;
- - обозначение объекта электросетевого хозяйства.

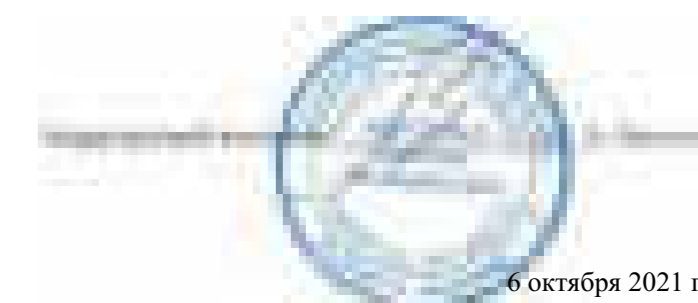


Схема расположения границ публичного сервитута "ВЛ-10кВ ф.36-06"  
Архангельская область, Приморский район


Лист 5



Масштаб 1:2000

Условные обозначения:

- проектные границы публичного сервитута;
- :119 - границы и кадастровый номер земельного участка, сведения о котором содержатся в ЕГРН;
- 29:16:191601 - номер и граница кадастрового квартала;
- 1● - обозначение и номер характерной точки проектных границ публичного сервитута;
- обозначение объекта электросетевого хозяйства.

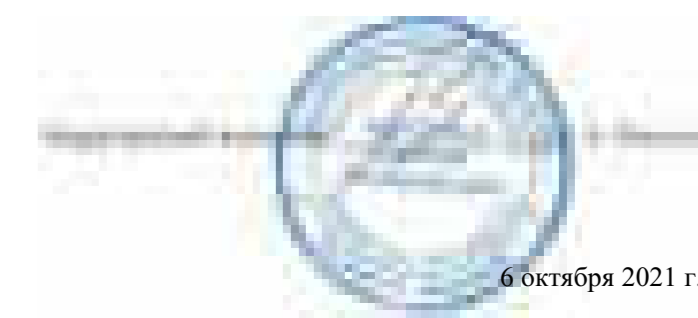

6 октября 2021 г.



Масштаб 1:2 000

Условные обозначения:

- - проектные границы публичного сервитута;
- - границы и кадастровый номер земельного участка, сведения о котором содержатся в ЕГРН;
- 29:16:191601 - номер и граница кадастрового квартала;
- - обозначение и номер характерной точки проектных границ публичного сервитута;
- - обозначение объекта электросетевого хозяйства.



Схема расположения границ публичного сервитута "ВЛ-10кВ ф.36-06"  
Архангельская область, Приморский район

Лист 7



Масштаб 1:2 000

Условные обозначения:

- - проектные границы публичного сервитута;
- :119 - границы и кадастровый номер земельного участка, сведения о котором содержатся в ЕГРН;
- 29:16:191601 - номер и граница кадастрового квартала;
- 1 ● - обозначение и номер характерной точки проектных границ публичного сервитута;
- - обозначение объекта электросетевого хозяйства.





Схема расположения границ публичного сервитута "ВЛ-10кВ ф.36-06"  
Архангельская область, Приморский район

Лист 8



Масштаб 1:2000

Условные обозначения:

- - проектные границы публичного сервитута;
- :119 - границы и кадастровый номер земельного участка, сведения о котором содержатся в ЕГРН;
- 29:16:191601 - номер и граница кадастрового квартала;
- - обозначение и номер характерной точки проектных границ публичного сервитута;
- - обозначение объекта электросетевого хозяйства.


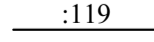
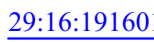




6 октября 2021 г.



Масштаб 1:2 000

Условные обозначения:


 



-  - проектные границы публичного сервитута;
-  :119 - границы и кадастровый номер земельного участка, сведения о котором содержатся в ЕГРН;
-  29:16:191601 - номер и граница кадастрового квартала;
-  - обозначение и номер характерной точки проектных границ публичного сервитута;
-  - обозначение объекта электросетевого хозяйства.





Масштаб 1:2 000

Условные обозначения:

-  - проектные границы публичного сервитута;
-  :119 - границы и кадастровый номер земельного участка, сведения о котором содержатся в ЕГРН;
-  29:16:191601 - номер и граница кадастрового квартала;
-  1 - обозначение и номер характерной точки проектных границ публичного сервитута;
-  - обозначение объекта электросетевого хозяйства.


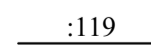
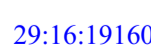

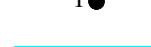


6 октября 2021 г.



Масштаб 1:2 000

Условные обозначения:

-  - проектные границы публично-сервитута;
-  :119 - границы и кадастровый номер земельного участка, сведения о котором содержатся в ЕГРН;
-  29:16:191601 - номер и граница кадастрового квартала;
-  1● - обозначение и номер характерной точки проектных границ публично-сервитута;
-  - обозначение объекта электросетевого хозяйства.








6 октября 2021 г.



Масштаб 1:2 000

Условные обозначения:

-  - проектные границы публичного сервитута;
-  :119 - границы и кадастровый номер земельного участка, сведения о котором содержатся в ЕГРН;
-  29:16:191601 - номер и граница кадастрового квартала;
-  1 - обозначение и номер характерной точки проектных границ публичного сервитута;
-  - обозначение объекта электросетевого хозяйства.


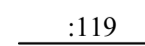

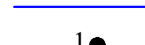



6 октября 2021 г.



Масштаб 1:2 000

Условные обозначения:

-  - проектные границы публичного сервитута;
-  :119 - границы и кадастровый номер земельного участка, сведения о котором содержатся в ЕГРН;
-  29:16:191601 - номер и граница кадастрового квартала;
-  1● - обозначение и номер характерной точки проектных границ публичного сервитута;
-  - обозначение объекта электросетевого хозяйства.


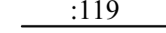





6 октября 2021 г.



Масштаб 1:2 000

Условные обозначения:

-  - проектные границы публичного сервитута;
-  :119 - границы и кадастровый номер земельного участка, сведения о котором содержатся в ЕГРН;
-  29:16:191601 - номер и граница кадастрового квартала;
-  1 - обозначение и номер характерной точки проектных границ публичного сервитута;
-  - обозначение объекта электросетевого хозяйства.





Масштаб 1:2 000

Условные обозначения:

- - проектные границы публичного сервитута;
- :119 - границы и кадастровый номер земельного участка, сведения о котором содержатся в ЕГРН;
- 29:16:191601 - номер и граница кадастрового квартала;
- 1● - обозначение и номер характерной точки проектных границ публичного сервитута;
- - обозначение объекта электросетевого хозяйства.


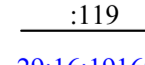
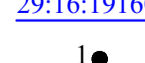








Масштаб 1:2 000


Условные обозначения:

-  - проектные границы публичного сервитута;
-  :119 - границы и кадастровый номер земельного участка, сведения о котором содержатся в ЕГРН;
-  29:16:191601 - номер и граница кадастрового квартала;
-  1● - обозначение и номер характерной точки проектных границ публичного сервитута;
-  - обозначение объекта электросетевого хозяйства.




**Каталог координат границ публичного сервитута для эксплуатации  
объекта электросетевого хозяйства: «ВЛ-10кВ ф.36-06»**

<b>Площадь публичного сервитута: 379369 кв.м.</b>		
<b>Метод определения координат: Метод спутниковых геодезических измерений (определений)</b>		
<b>Система координат: МСК - 29, зона 2</b>		
<b>Средняя квадратичная погрешность определения координат характерных точек контура (Mt) = 0,10 м</b>		
Обозначение характерных точек границ	Координаты, м	
	X	Y
1	2	3
1	650 082,84	2 502 214,07
2	650 074,05	2 502 181,82
3	650 188,07	2 502 257,57
4	650 213,02	2 502 362,67
5	650 231,74	2 502 357,83
6	650 265,74	2 502 536,72
7	649 583,19	2 504 239,82
8	649 783,59	2 506 054,50
9	649 759,41	2 506 105,94
10	649 769,58	2 506 230,08
11	649 812,85	2 506 260,29
12	649 711,32	2 506 356,58
13	649 751,36	2 506 684,94
14	649 969,76	2 506 716,65
15	650 049,62	2 507 054,29
16	650 460,24	2 508 001,52
17	650 494,15	2 507 984,36
18	651 032,14	2 507 748,99
19	651 510,32	2 507 899,58
20	651 594,61	2 507 927,44
21	651 674,87	2 507 950,86
22	652 238,05	2 508 127,74
23	652 383,69	2 508 679,78
24	652 396,07	2 508 724,58
25	652 402,85	2 508 745,22
26	652 487,76	2 509 070,79
27	652 466,48	2 509 076,34
28	652 381,73	2 508 751,43
29	652 375,01	2 508 730,94
30	652 362,45	2 508 685,52
31	652 219,87	2 508 145,10
32	651 668,49	2 507 971,91
33	651 588,07	2 507 948,45
34	651 503,57	2 507 920,52
35	651 033,40	2 507 772,45
36	650 503,53	2 508 004,26
37	650 449,34	2 508 031,69
38	650 028,66	2 507 061,25
39	649 951,79	2 506 736,28
40	649 731,56	2 506 704,30
41	649 688,14	2 506 348,24
42	649 778,14	2 506 262,89
43	649 748,43	2 506 242,14
44	649 741,91	2 506 162,57

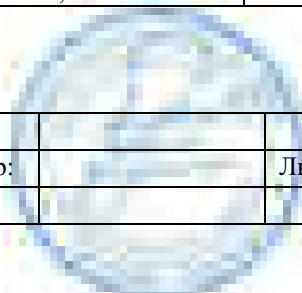Кадастровый инженер:		Лысенко Е.Э.	Дата: 06.10.2021г.

45	649 650,60	2 506 194,76
46	649 480,90	2 506 249,71
47	649 130,60	2 506 359,66
48	648 614,33	2 506 522,93
49	648 469,10	2 506 508,13
50	647 782,28	2 506 441,20
51	647 702,10	2 506 434,19
52	647 128,48	2 506 378,14
53	646 953,84	2 506 360,43
54	646 373,78	2 506 304,32
55	646 298,90	2 506 297,59
56	646 236,56	2 506 264,02
57	646 180,63	2 506 231,64
58	646 123,74	2 506 202,43
59	646 074,88	2 506 167,06
60	646 010,48	2 506 114,07
61	645 941,91	2 506 060,07
62	645 883,89	2 506 009,37
63	645 821,02	2 505 964,99
64	645 696,91	2 505 902,61
65	645 402,30	2 505 758,46
66	645 252,43	2 505 683,57
67	645 081,87	2 505 610,64
68	644 926,99	2 505 610,09
69	644 761,88	2 505 754,87
70	644 713,03	2 505 777,19
71	644 625,32	2 505 819,56
72	644 398,81	2 505 920,94
73	643 601,40	2 506 283,08
74	643 529,69	2 506 261,99
75	643 437,18	2 506 236,19
76	643 015,66	2 506 111,29
77	642 414,81	2 505 748,52
78	642 359,68	2 505 632,94
79	642 379,53	2 505 623,47
80	642 431,83	2 505 733,10
81	643 024,61	2 506 091,00
82	643 443,26	2 506 215,04
83	643 535,75	2 506 240,84
84	643 599,75	2 506 259,66
85	644 389,77	2 505 900,89
86	644 616,05	2 505 799,61
87	644 703,67	2 505 757,28
88	644 749,80	2 505 736,21
89	644 918,74	2 505 588,07
90	645 086,41	2 505 588,65
91	645 261,68	2 505 663,60
92	645 412,05	2 505 738,74
93	645 706,68	2 505 882,90
94	645 832,37	2 505 946,07
95	645 897,51	2 505 992,05
96	645 955,97	2 506 043,14
97	646 024,28	2 506 096,93
98	646 088,33	2 506 149,64

Кадастровый инженер:		Лысенко Е.Э.	Дата: 06.10.2021г.
----------------------	--	--------------	--------------------

99	646 135,28	2 506 183,63
100	646 191,17	2 506 212,32
101	646 247,30	2 506 244,81
102	646 305,36	2 506 276,08
103	646 375,82	2 506 282,42
104	646 956,00	2 506 338,54
105	647 130,66	2 506 356,24
106	647 704,13	2 506 412,28
107	647 784,30	2 506 419,30
108	648 471,28	2 506 486,23
109	648 612,03	2 506 500,58
110	649 123,99	2 506 338,68
111	649 474,22	2 506 228,75
112	649 643,56	2 506 173,92
113	649 740,05	2 506 139,89
114	649 736,94	2 506 102,03
115	649 761,04	2 506 050,75
116	649 560,73	2 504 236,76
117	650 242,92	2 502 534,51
118	650 214,51	2 502 385,01
119	650 196,80	2 502 389,59
120	650 168,67	2 502 271,09
1	650 082,84	2 502 214,07



Кадастровый инженер:	Лысенко Е.Э.	Дата: 06.10.2021г.